


SAVIETOTAIS PROJEKTĒJAMO INŽENIERTĪKLU PLĀNS

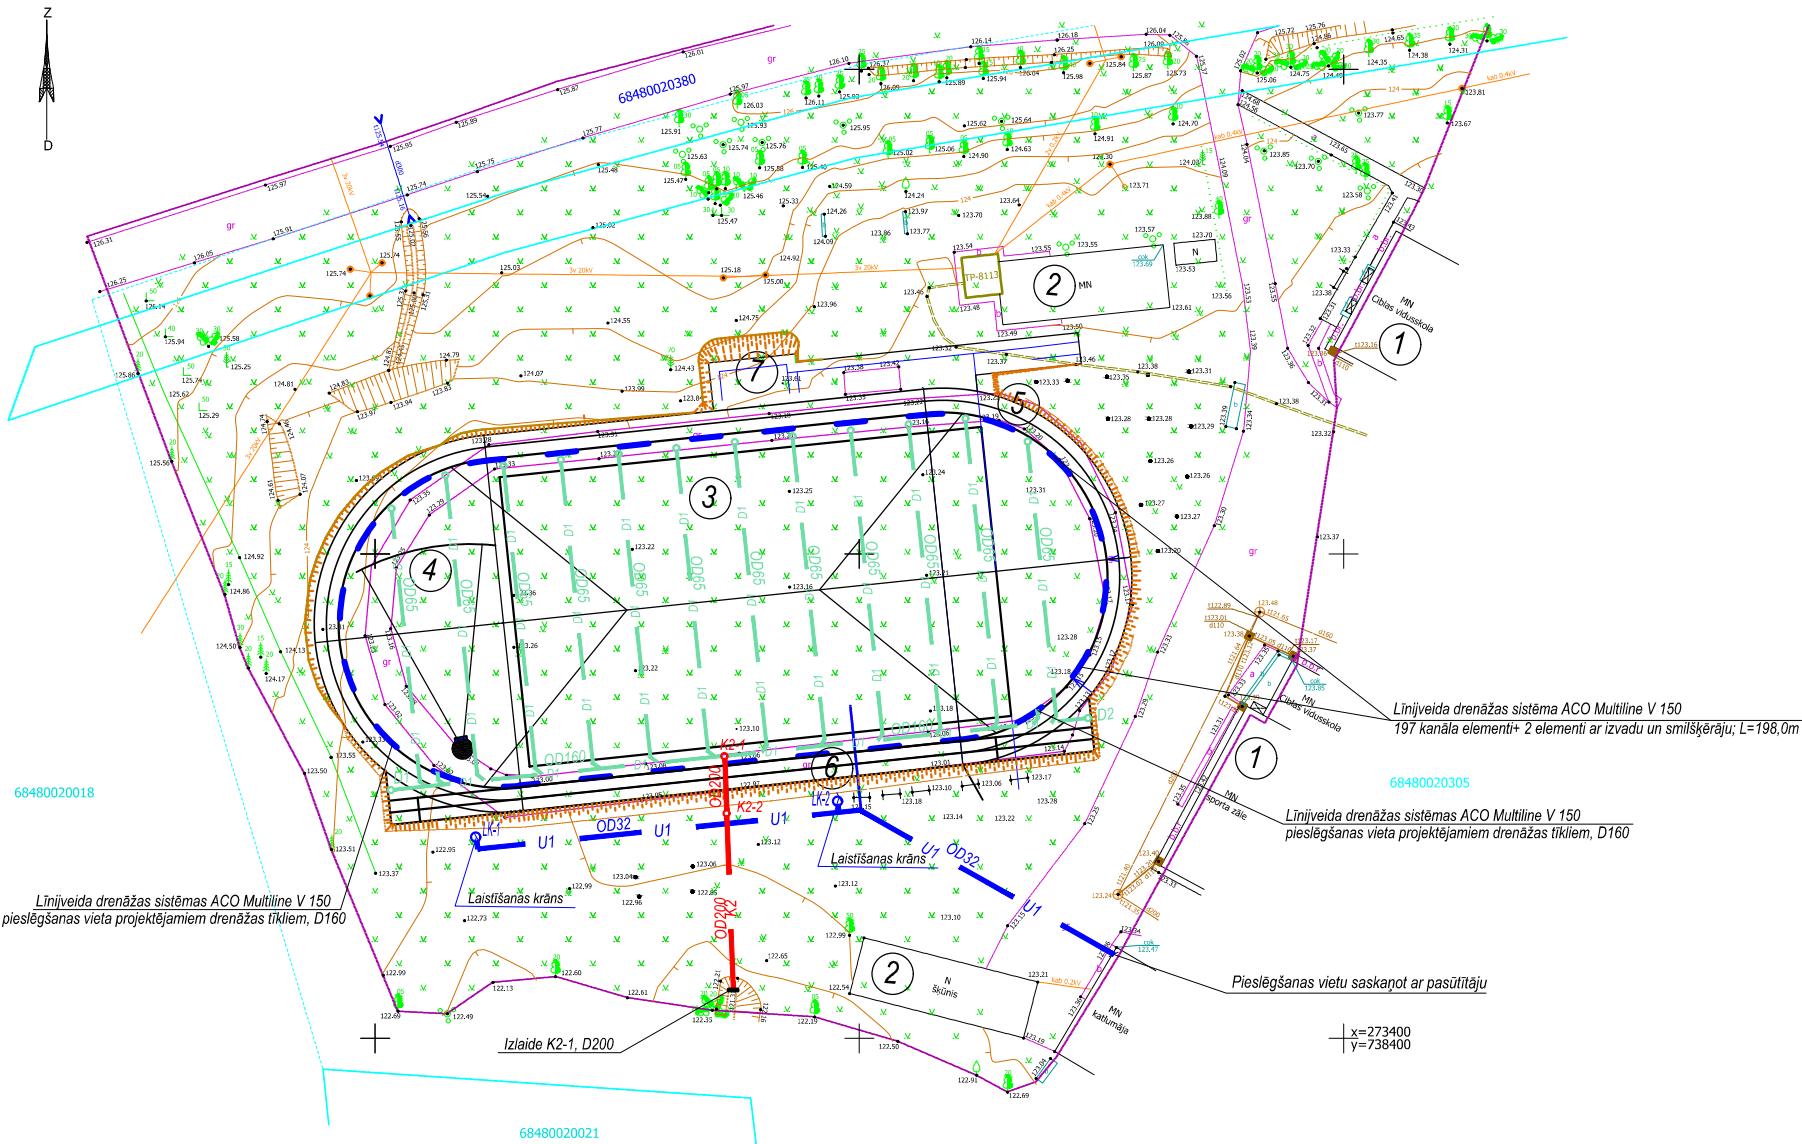

ĒKU UN BŪVJU EKSPLIKĀCIJA

Nr.	Nosaukums
1	Esošā skolas ēka
2	Esošā saimniecības ēka
3	Futbola laukums 50mx30 m
4	Lodes grūšanas sektors
5	Apjveida skrējceļš L=198.12m (2x1.25m)
6	60m skrējceļš
7	Tāllēkšanas bedre ar pārklāju, ieskrējiena ceļiņš 31,5m²
8	Esošie soliņi

PIENĒMTIE APZĪMĒJUMI

- Esošas nogāzes
- Projektējamās nogāzes
- Esošie sadzīves kanalizācijas tīkli
- Esošie lietus kanalizācijas tīkli
- Esošie elektriskie tīkli
- Esošo ceļu un ceļiņu apmales
- Projektējamās drenāža teknes
- U1 PROJEKTĒJAMĀIS ŪDENSVAIDS
- D1 PROJEKTĒJAMĀ DRENĀŽA
- K2 PROJEKT. LIETUS KANALIZĀCIJA

Amats	Uzvārds	Paraksts	Datums	Būvobjekta nosaukums	Ciblas vidusskolas stadiona pārbūve c. CIBLAS, Ciblas pagasts, Ciblas novads, LV-5709	
Proj. vadīt.	A. Kuzmins			Lapas nosaukums	SAVIETOTAIS PROJEKTĒJAMO INŽENIERTĪKLU PLĀNS	
Arh. daļas vadīt.	I. Stankoviča			Pasūtītāja numurs	100 - P/16	
Izstrād.	R. Vitola			Proj. stadija	Marka	Lapa
Arh.Nr.				BP	ĢP	5
				Mērogs	1:500	
				Būvkomersanta reģ. Nr. 2726-R RĒZEKNES NAMS		