


HORIZONTĀLĀS PIESAISTES PLĀNS

M 1:500

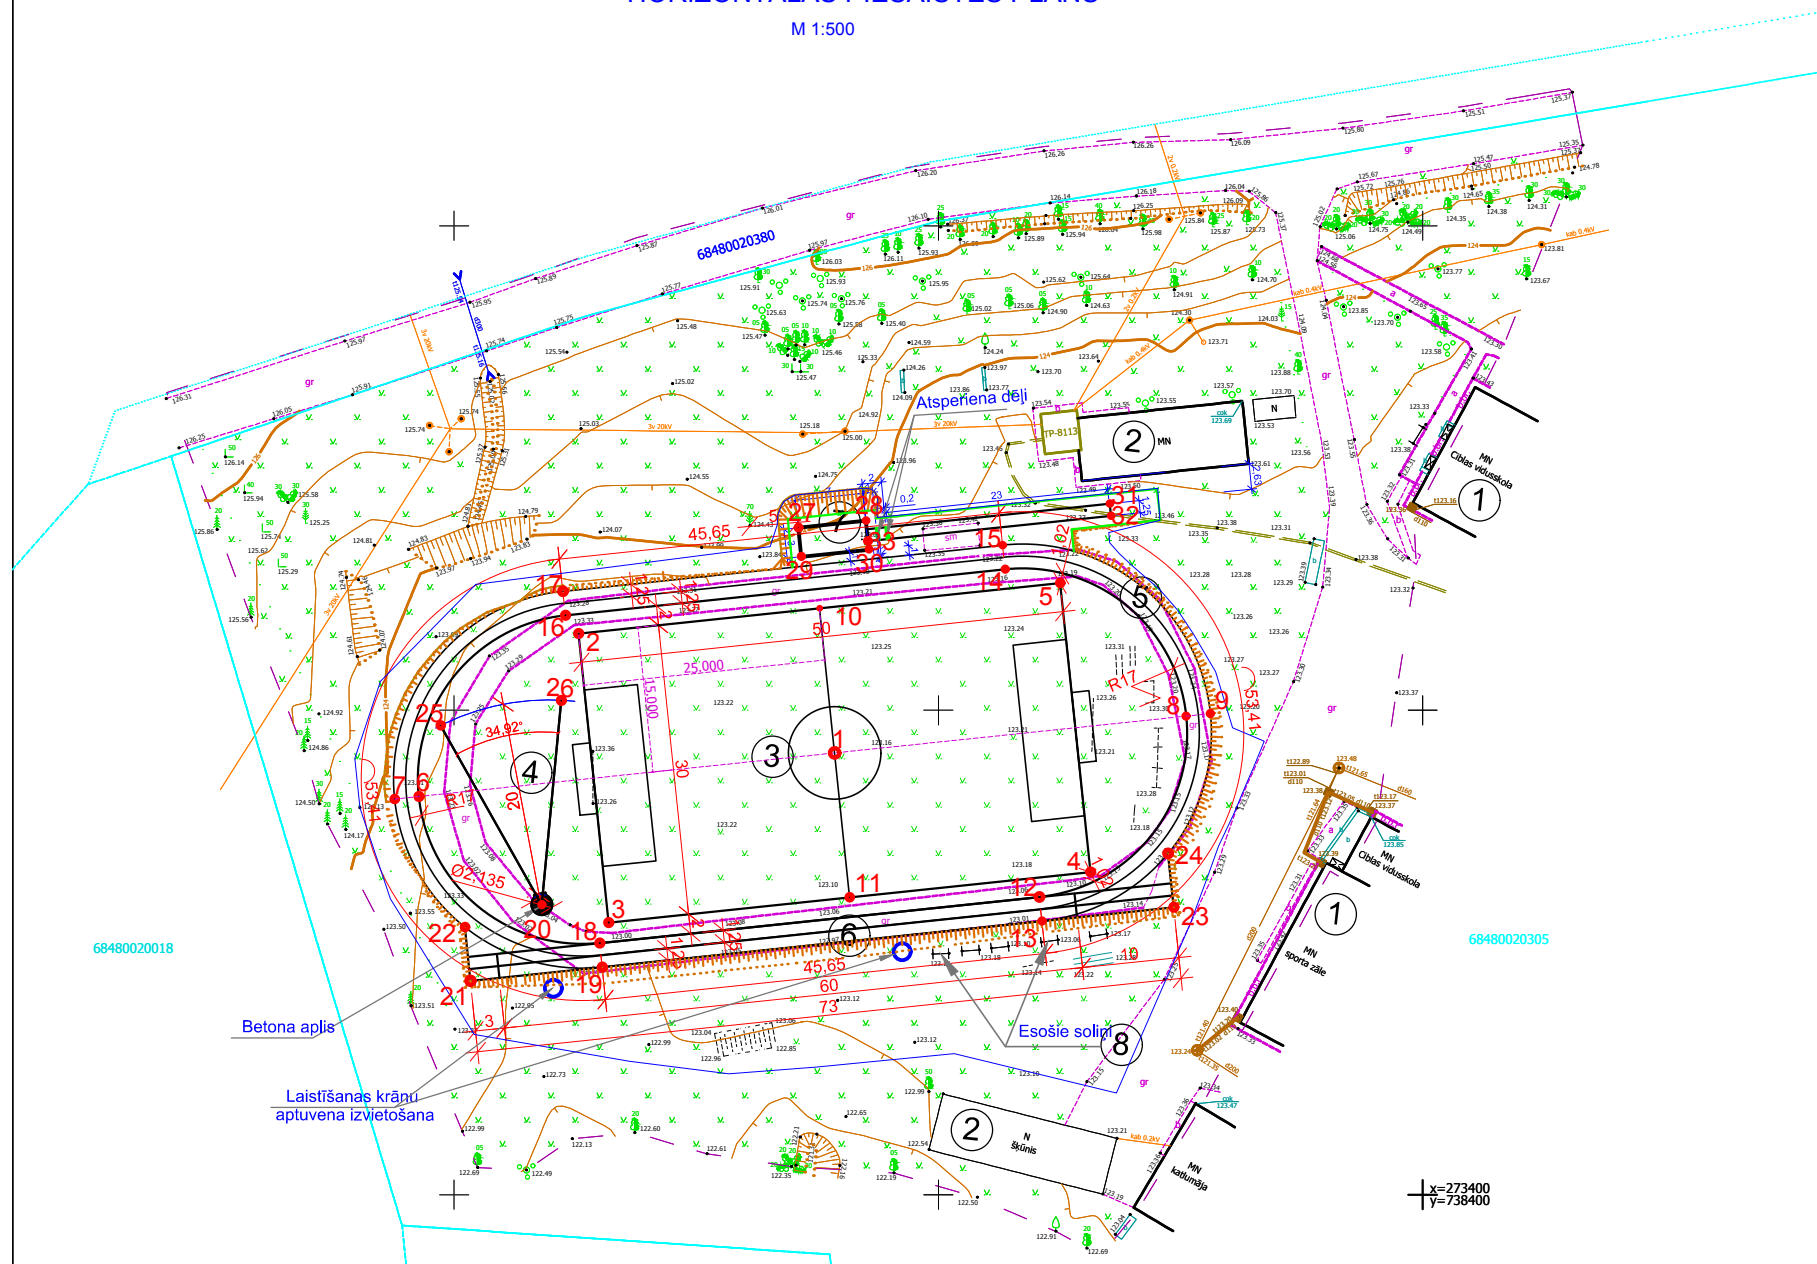

KOORDINĀTU TABULA

Nr.	KOORDINĀTES		Piezīmes
	X	Y	
1	273445.591	738339.266	
2	273457.907	738312.841	
3	273428.070	738315.963	
4	273433.279	738365.691	
5	273463.116	738362.569	
6	273441.098	738296.344	
7	273440.838	738293.858	
8	273449.389	738375.562	
9	273449.649	738378.048	
10	273460.509	738337.705	
11	273430.674	738340.827	
12	273430.711	738360.423	
13	273428.225	738360.684	
14	273464.527	738356.885	
15	273467.013	738356.624	
16	273459.775	738311.483	
17	273462.262	738311.222	
18	273425.960	738315.021	
19	273423.474	738315.282	
20	273429.909	738309.047	
21	273422.049	738301.682	
22	273427.618	738301.099	
23	273429.642	738374.285	
24	273435.217	738315.282	
25	273448.408	738298.602	
26	273451.012	738311.067	
27	273468.828	738335.537	
28	273469.557	738342.499	
29	273465.844	738335.849	
30	273466.573	738342.811	
31	273471.312	738367.690	
32	273470.069	738367.820	
33	273467.444	738342.720	

! Uzmanību plāns sastādīts Latvijas normālo augstumu sistēmā epochā 2000.5 (LAS-2000.5). Eiropas vertikālās augstumu sistēmas (EVRS) realizācija Latvijas teritorijā.

PIEZĪMES:

1. LKS-92 koordinātu sistēma (k=1.0000295).
2. Latvijas normālo augstumu sistēma (LAS-2000.5).
3. Uzmērīšana veikta 21.11.2016.
4. Inženiertehniskās komunikācijas daļēji apsektas dabā un saīdinātas apkalpošajās organizācijās.
5. Kadastra informācija atbilst VZD kadastra kartei. Datnes nosaukums 324830.edoc Datums 23.11.2016.
6. Zemes vienību robežas ir attēlotas atbilstoši zemes kadastrālās uzmērīšanas un vietējā ģeodēziskā tīkla precizītei un var nesakrist ar situāciju plānā.
7. Uzmērīšanas lieta atrodas SIA Ametrs Rēzeknes biroja arhīvā.
8. Uzmērīšanai izmantoti ar LatPos korekcijām RTK režīmā noteiktie atbalstpunkti (Rēzekne 1 bāzes stacijas korekcijas dati) X=269831.799 Y=705617.363 H=167.263); GPS p.Nr. 1000 X=273455.417 Y=738384.761 H=123.286 GPS p. Nr. 1001 X=273412.172 Y=738309.234 H=122.727
9. Topogrāfiskie apzīmējumi attēloti atbilstoši MK noteikumu Nr 281 1.pielikumam.
10. Uzmērītās topogrāfijas platība 1.13 ha.
11. Ielu sarkanās līnijas attēlotas atbilstoši pašvaldības teritorijas plānojumam.

6848002021

x=273400
y=738400

Amats	Uzvārds	Paraksts	Datums	Būvobjekta nosaukums	Ciblas vidusskolas stadiona pārbūve c. CIBLAS, Ciblas pagasts, Ciblas novads, LV-5709				
				Lapas nosaukums	HORIZONTĀLĀS PIESAISTES PLĀNS				
Proj. vadīt.	A. Kuzmins			Pasūtījuma numurs	100 - P/16	Būvkomersanta reģ. Nr. 2726-R			
Izstrād.	R.Vītola			Proj. stadija	BP	Mārka	ĢP	Lapa	6
Arh.Nr.				Mērogs	1:500	RĒZEKNES NAMS			