
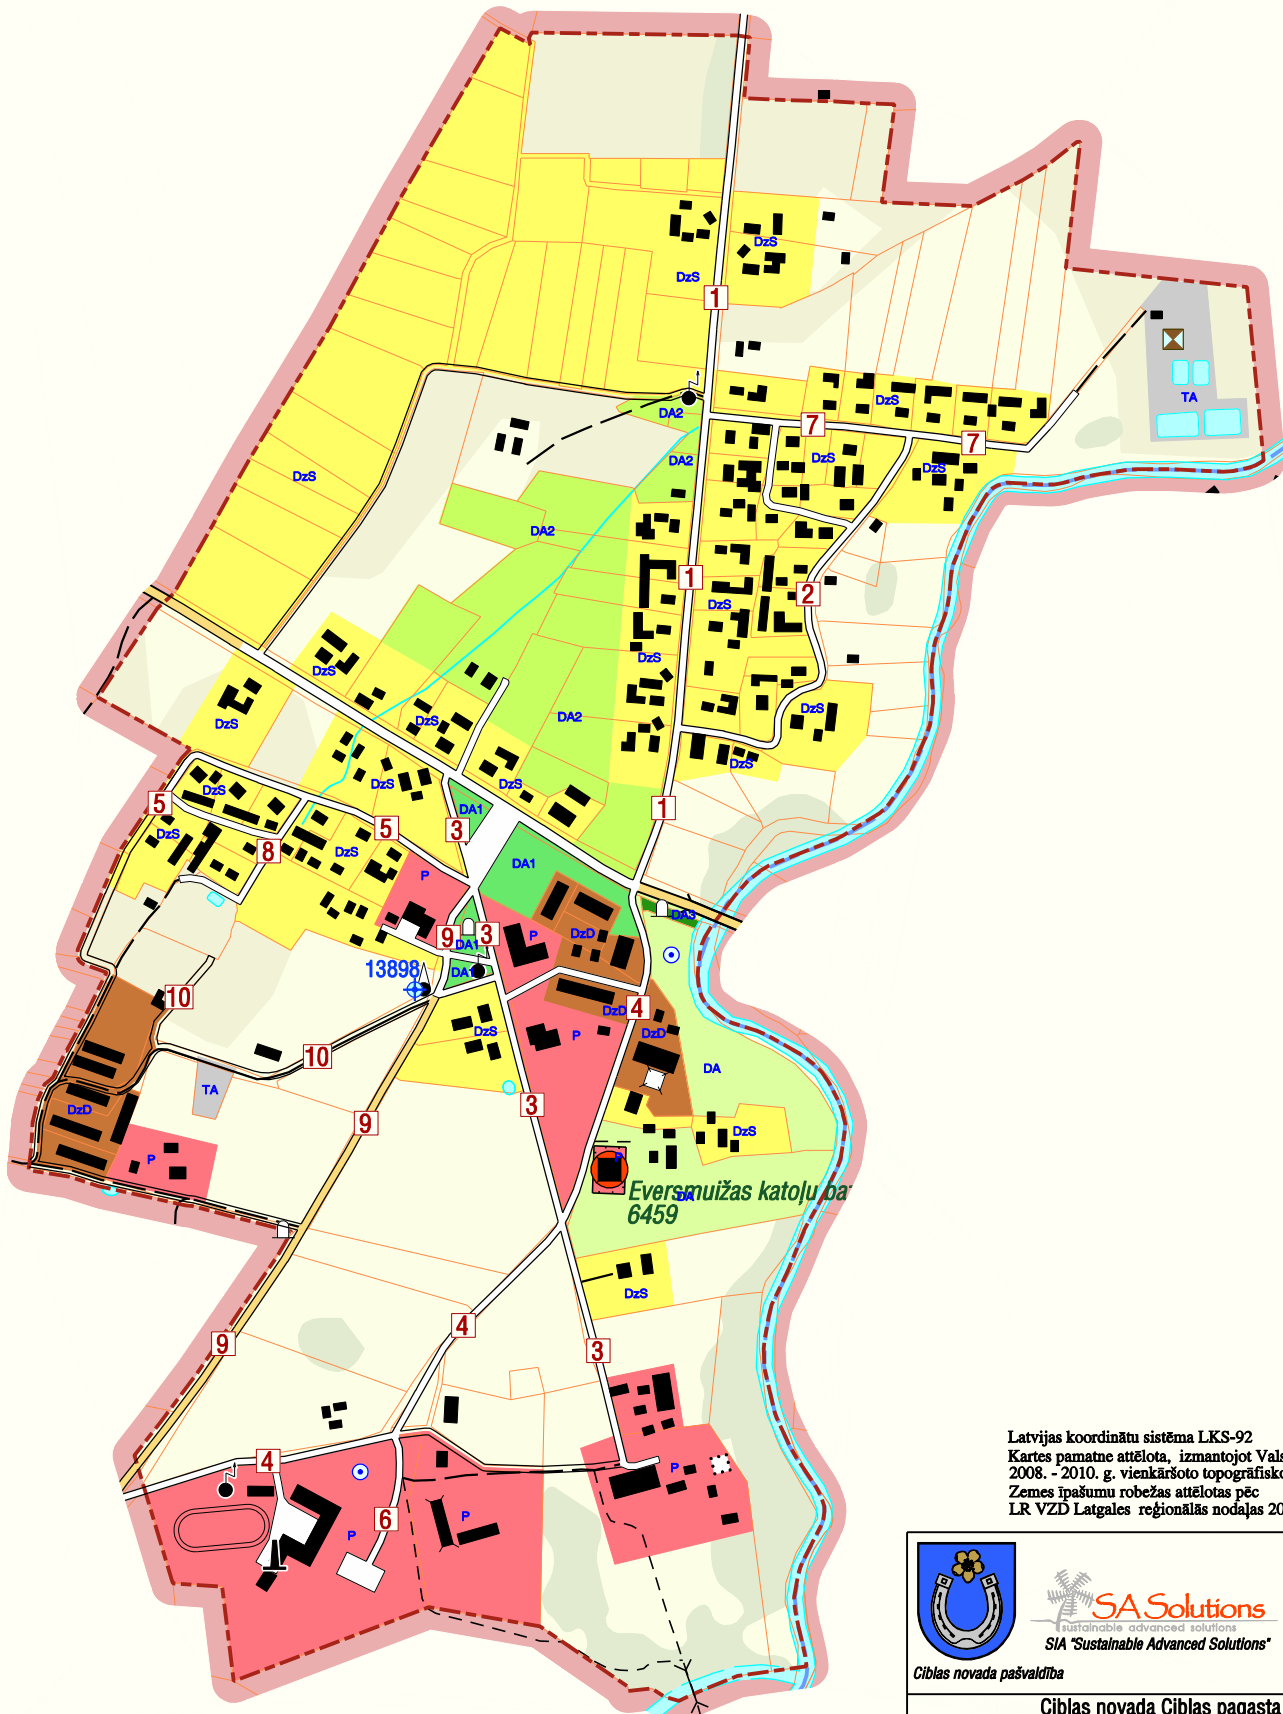
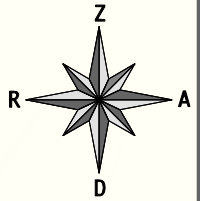


# CIBLAS NOVADA CIBLAS PAGASTA CIBLAS CIEMA TERITORIJAS PLĀNOTĀ (ATĻAUTĀ) IZMANTOŠANA

Mērogs 1:5 000 (1 cm kartē atbilst 50 m dabā)  
ar mēroga 1:10 000 noteiktību

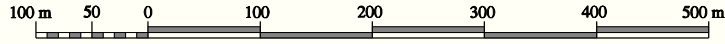

Ciblas ciema ielas

1	Bērzu
2	Upes
3	Muīžas
4	Skolas
5	Eversmuīžas
6	Skolotāju
7	Līču
8	Dīķu
9	Dārzu
10	Sētas

Latvijas koordinātu sistēma LKS-92  
Kartes pamatne attēlota, izmantojot Valsts aģentūras LĢIA  
2008. - 2010. g. vienkāršoto topogrāfisko karšu M 1:10 000 lapas  
Zemes īpašumu robežas attēlotas pēc  
LR VZD Latgales reģionālās nodaļas 2012.g. kadastra datiem



Ciblas novada pašvaldība



SIA "Sustainable Advanced Solutions"



LATVIJAS GEOTELPISKĀS  
INFORMĀCIJAS AĢENTŪRA

Ciblas novada Ciblas pagasta  
Ciblas ciema teritorijas plānotā (atļautā) izmantošana  
Ciblas novada teritorijas plānojums 2013. - 2025. gadam