
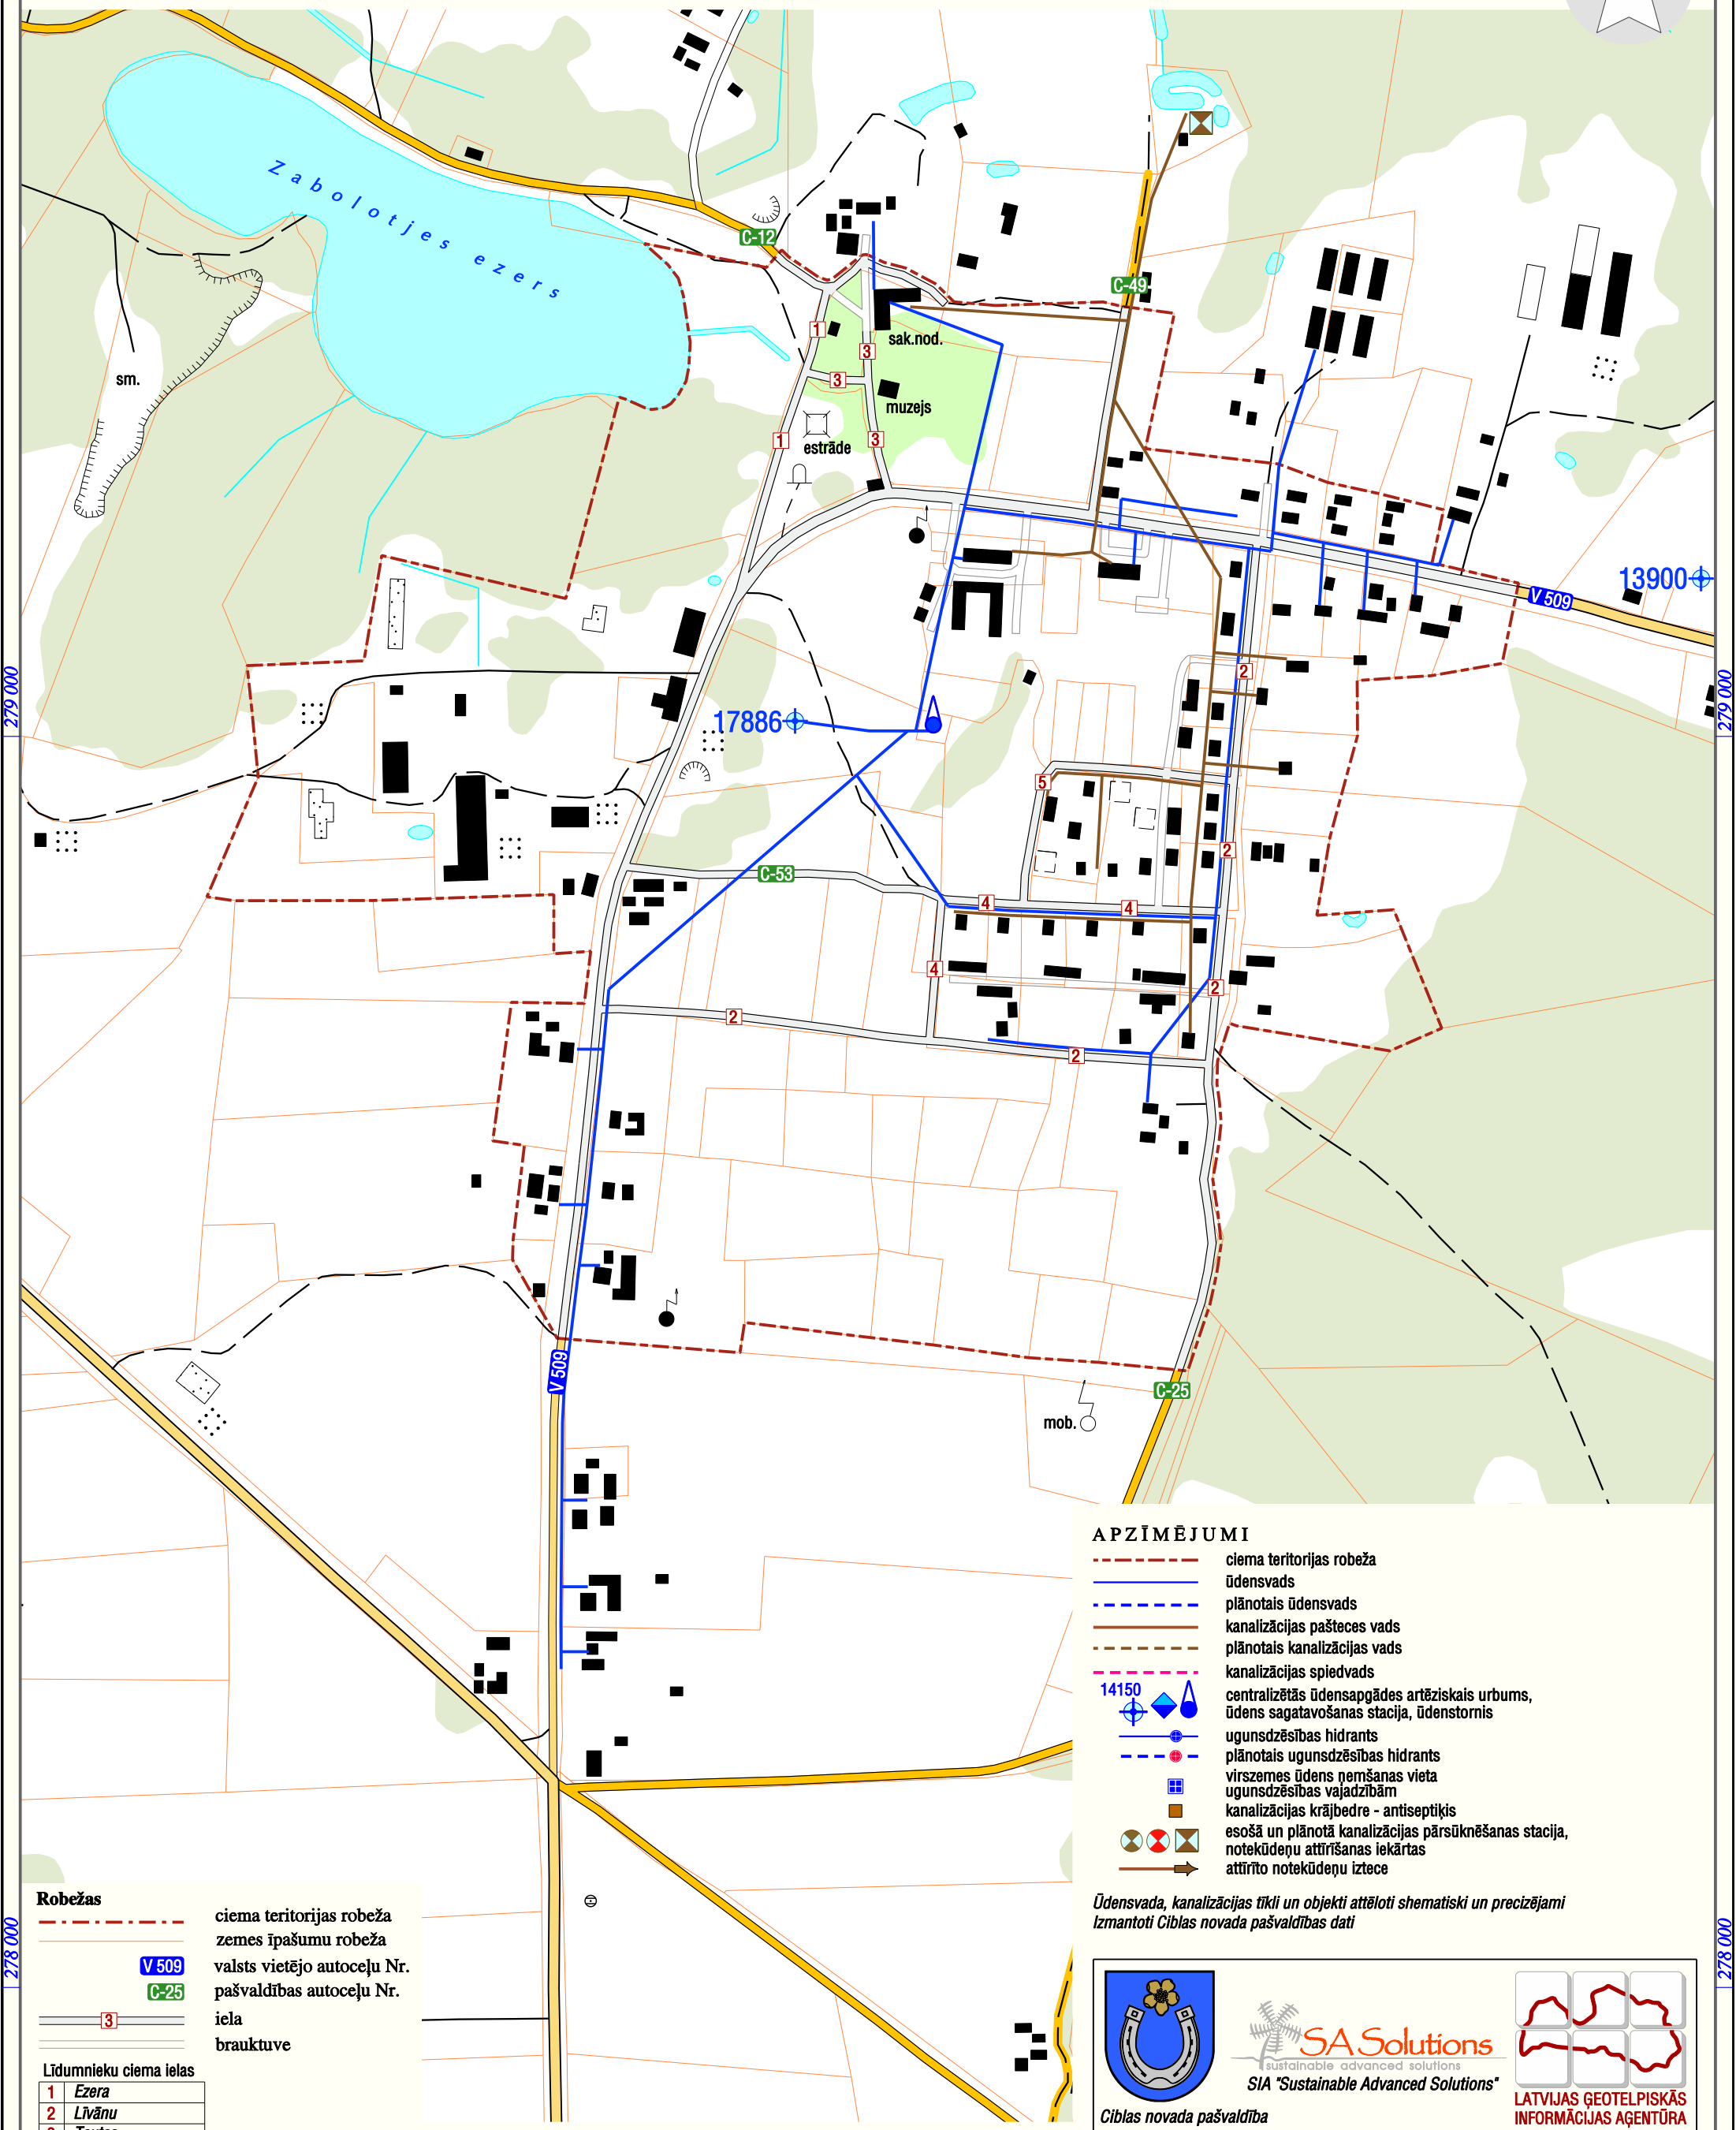


CIBLAS NOVADA LĪDUMNIEKU PAGASTA LĪDUMNIEKU CIEMA TERITORIJAS ŪDENSAPGĀDE UN KANALIZĀCIJA

Mērogs 1:5 000 (1 cm kartē atbilst 50 m dabā)
ar mēroga 1:10 000 noteiktību

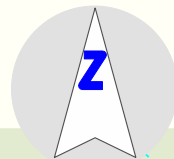

APZĪMĒJUMI

- ciema teritorijas robeža
- ūdensvads
- plānotais ūdensvads
- kanalizācijas paštecis vads
- plānotais kanalizācijas vads
- kanalizācijas spiedvads
- centralizētās ūdensapgādes artēziskais urbums, ūdens sagatavošanas stacija, ūdenstornis
- ugunsdzēsības hidrants
- plānotais ugunsdzēsības hidrants
- virszemes ūdens ņemšanas vieta
- ugunsdzēsības vajadzībām
- kanalizācijas krājbedre - antiseptiķis
- esošā un plānotā kanalizācijas pārsūkņēšanas stacija, notekūdeņu attīrīšanas iekārtas
- attīrīto notekūdeņu iztece

Ūdensvada, kanalizācijas tīkli un objekti attēloti shematiski un precizējami izmantoti Ciblas novada pašvaldības dati

- ### Robežas
- ciema teritorijas robeža
 - zemes īpašumu robeža
 - valsts vietējo autoceļu Nr. V 509
 - pašvaldības autoceļu Nr. C-25
 - iela
 - brauktuve

Līdumnieku ciema ielas

1	Ezera
2	Līvānu
3	Tautas
4	Mazā
5	Zemeņu

Latvijas koordinātu sistēma LKS-92
Kartes pamatne attēlota, izmantojot Valsts aģentūras LĢIA 2008. - 2010. g. vienkāršoto topogrāfisko karšu M 1:10 000 lapas Zemes īpašumu robežas attēlotas pēc LR VZD Latgales reģionālās nodaļas 2012.g. kadastra datiem

Pārējie apzīmējumi atbilst kartes M1:10 000 apzīmējumiem

Ciblas novada pašvaldība

SA Solutions
sustainable advanced solutions
SIA "Sustainable Advanced Solutions"

LATVIJAS ĢEOTELPISKĀS
INFORMĀCIJAS AĢENTŪRA

**Ciblas novada Līdumnieku pagasta
Līdumnieku ciema teritorijas ūdensapgāde un kanalizācija**

Ciblas novada teritorijas plānojums 2013. - 2025. gadam