
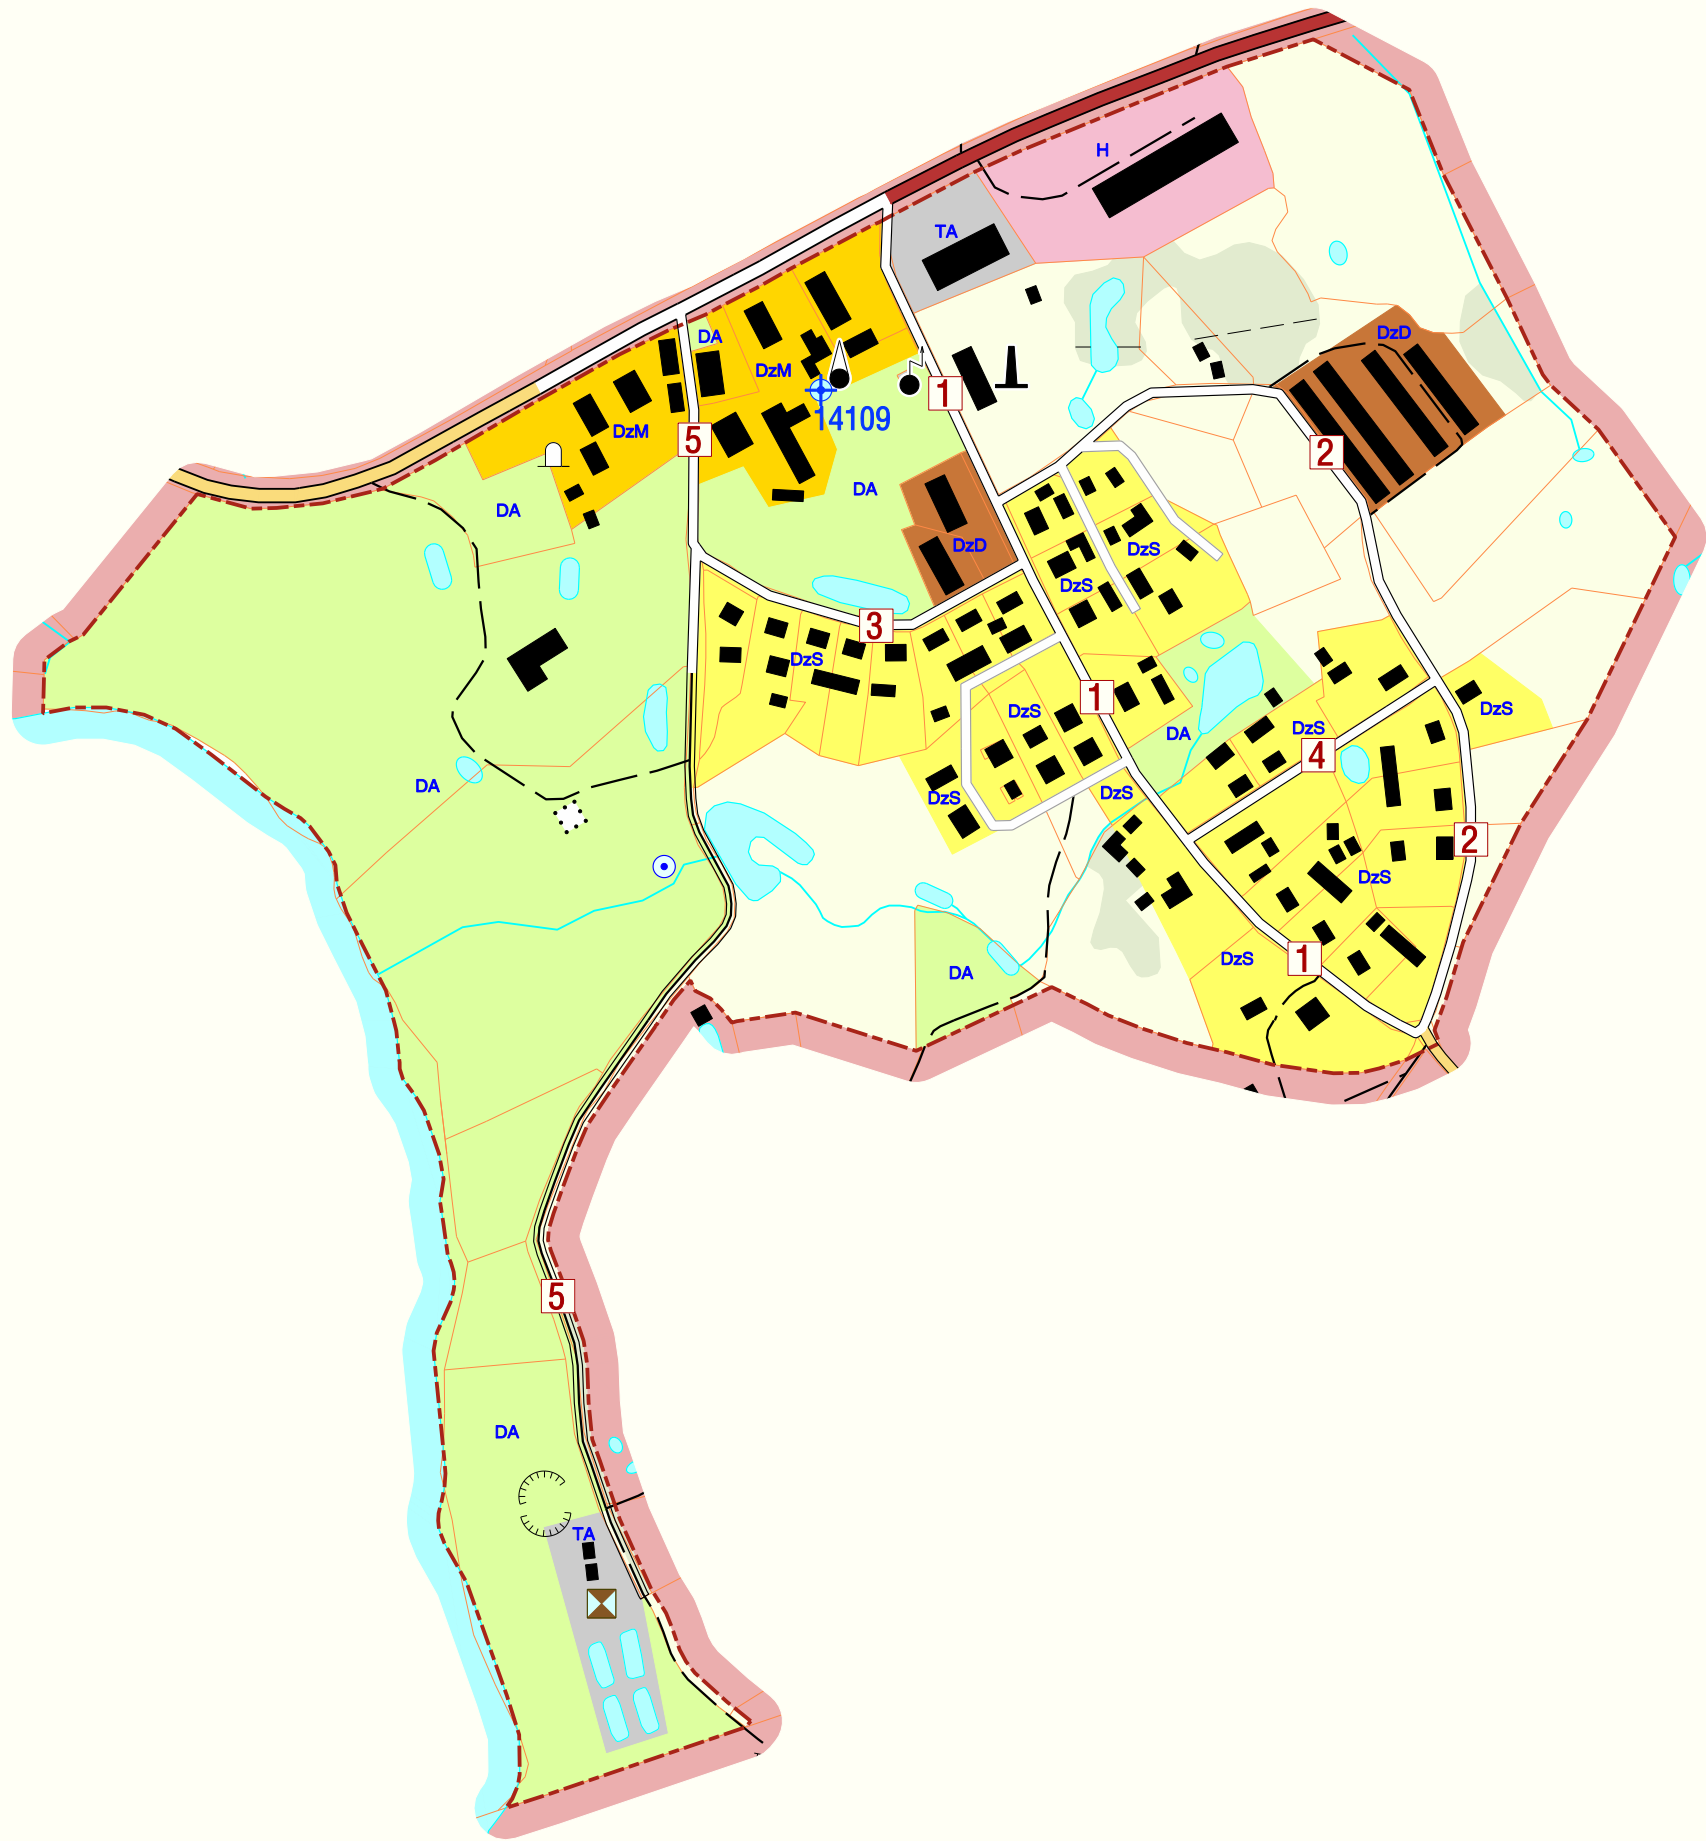
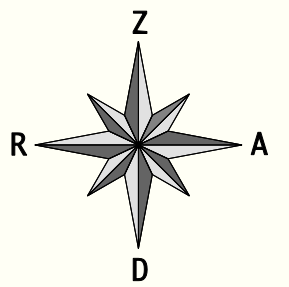


CIBLAS NOVADA ZVIRGZDENES PAGASTA LUCMUIŽAS CIEMA TERITORIJAS PAŠREIZĒJĀ IZMANTOŠANA

Mērogs 1:5 000 (1 cm kartē atbilst 50 m dabā)
ar mēroga 1:10 000 noteiktību

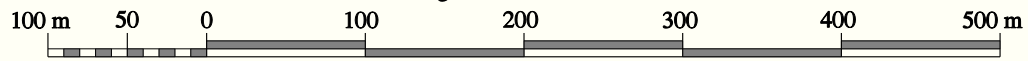

Lucmuižas ciema ielas

1	Janīnas Tabūnes
2	Zemnieku
3	Eugena Karūdzņika
4	Tadeuša Puisāna
5	Ezerkrasta

Latvijas koordinātu sistēma LKS-92
Kartes pamatne attēlota, izmantojot Valsts aģentūras LĢIA
2008. - 2010. g. vienkāršoto topogrāfisko karšu M 1:10 000 lapas
Zemes īpašumu robežas attēlotas pēc
LR VZD Latgales reģionālās nodaļas 2012.g. kadastra datiem



Ciblas novada pašvaldība



SIA "Sustainable Advanced Solutions"



LATVIJAS ĢEOTELPISKĀS
INFORMĀCIJAS AĢENTŪRA

**Ciblas novada Zvirgzdenes pagasta
Lucmuižas ciema teritorijas pašreizējā izmantošana**

Ciblas novada teritorijas plānojums 2013. - 2025. gadam